




PLANTA SUBSUELO(-1.66)

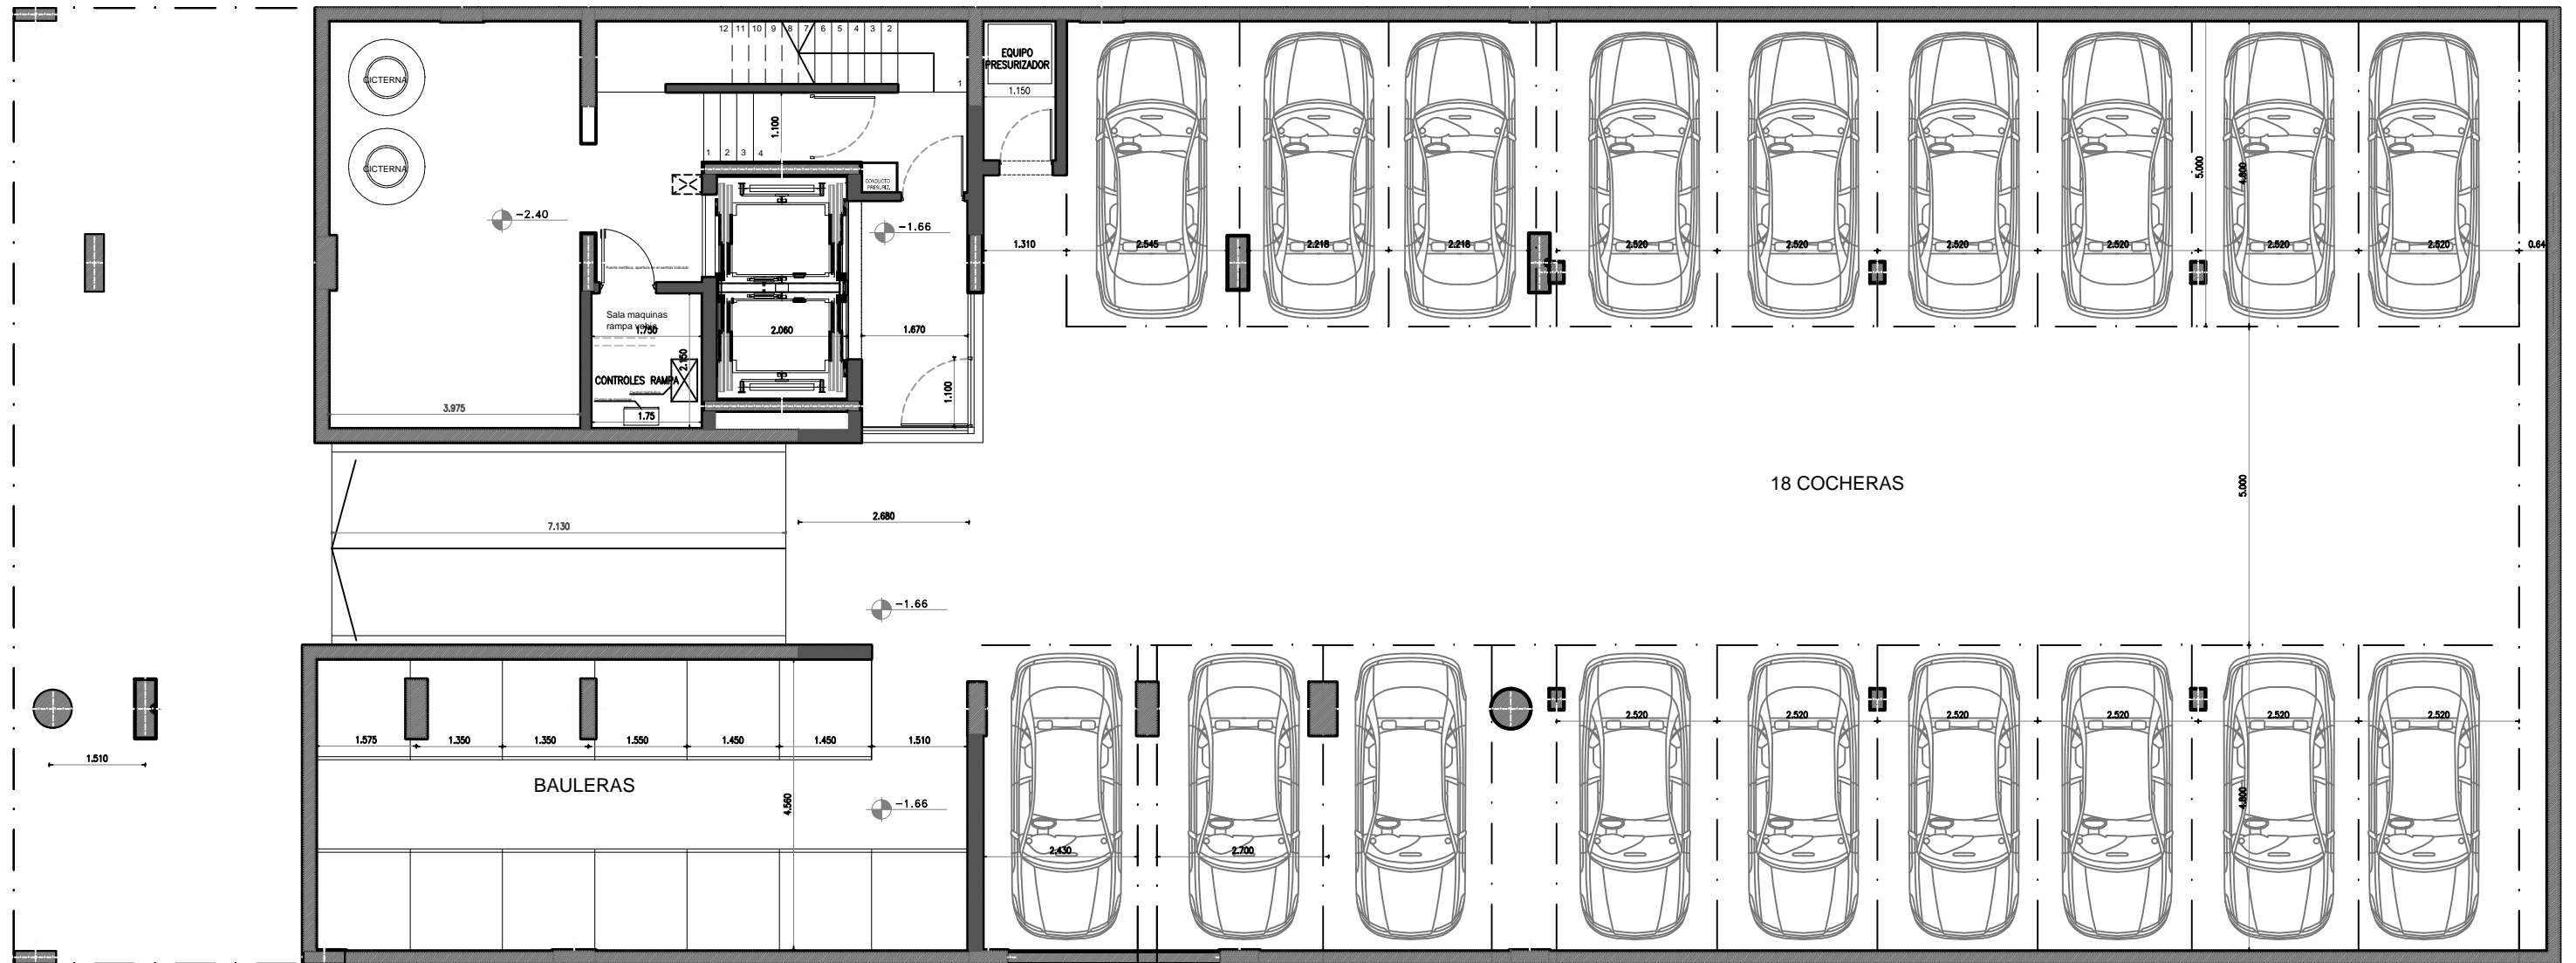

PLANTA BAJA NIVEL +/- 0.00-+0.42 Y +0.96

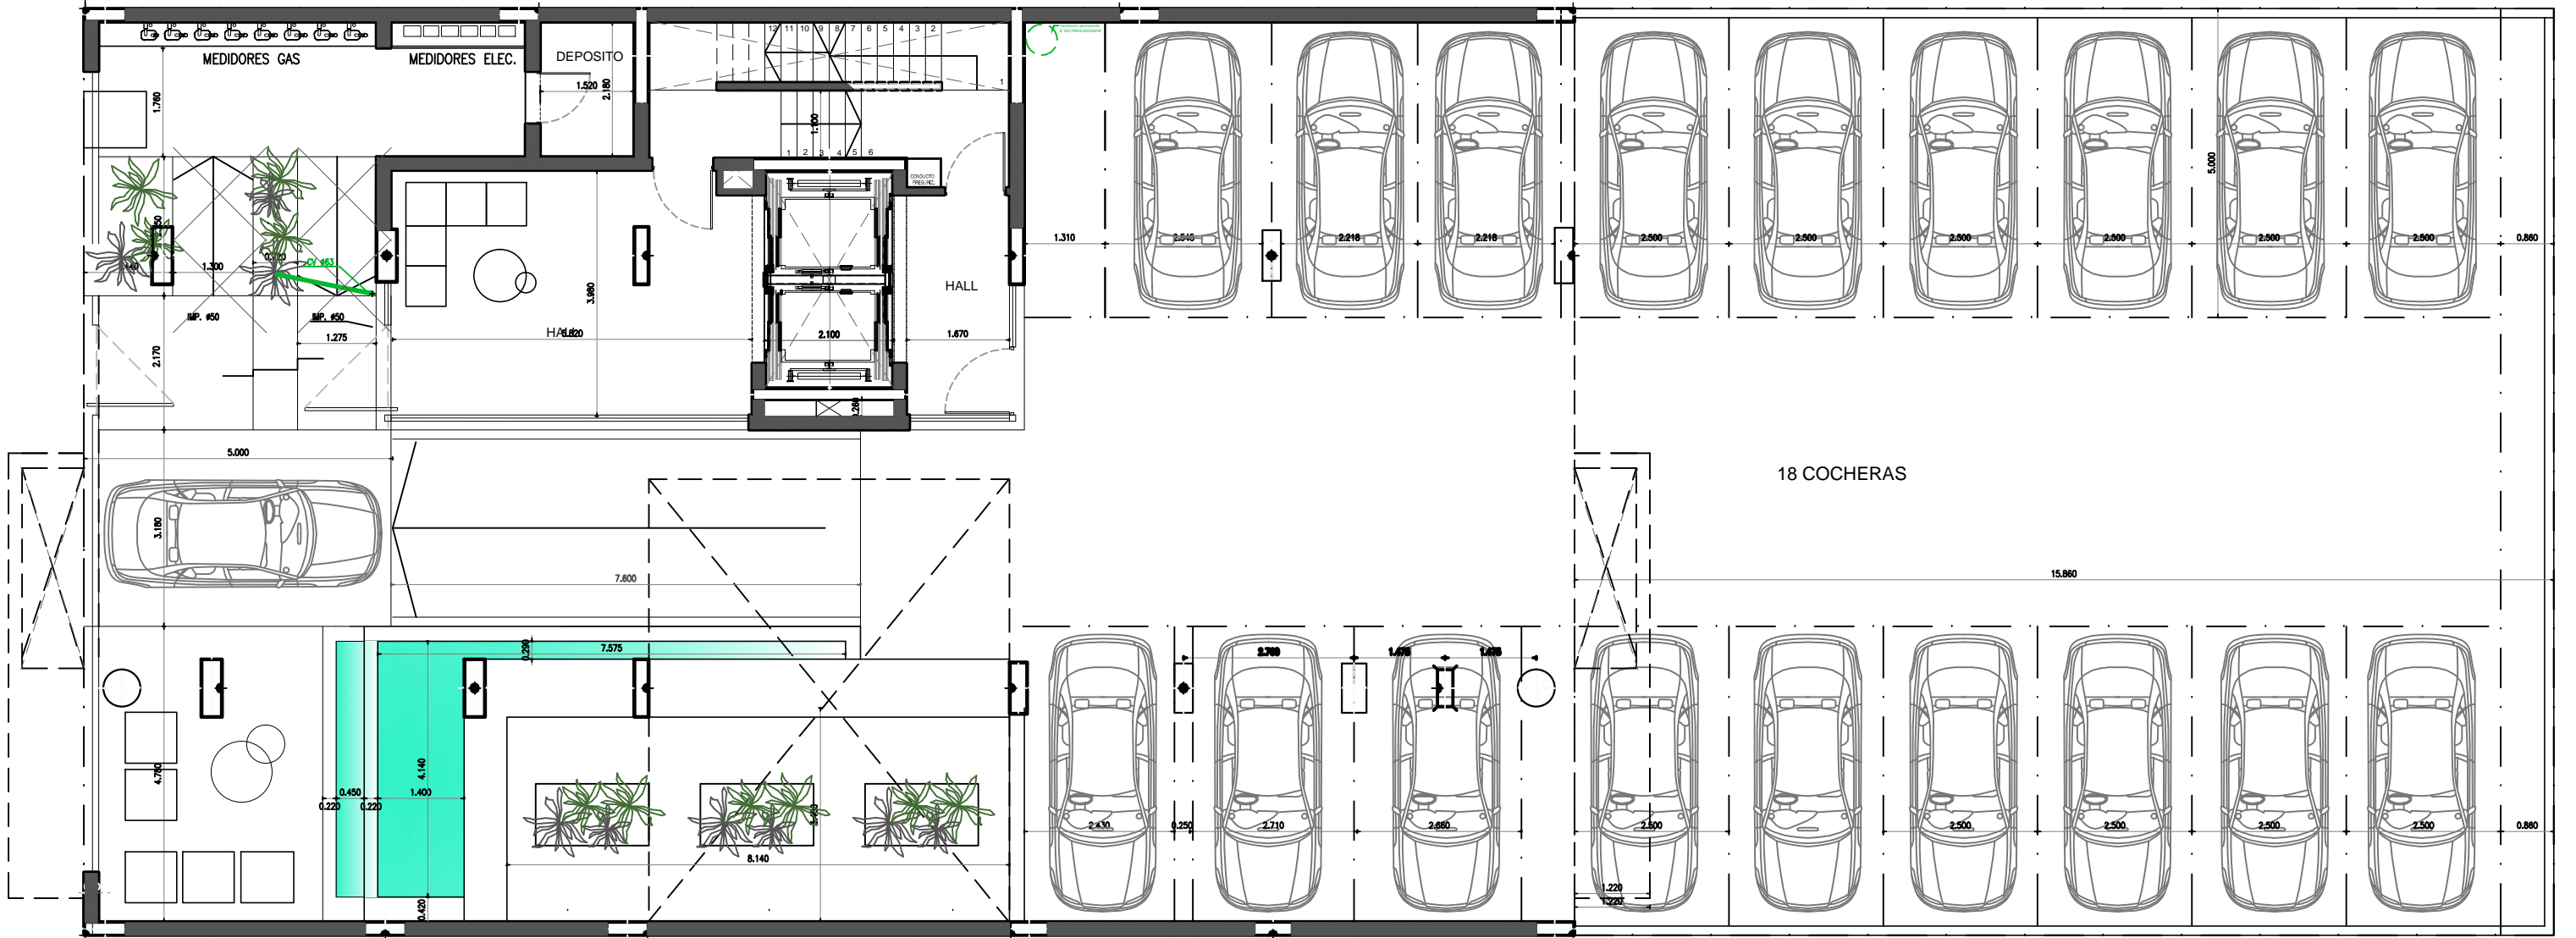

PLANTAS PISOS IMPARES 1º AL 11º PISO

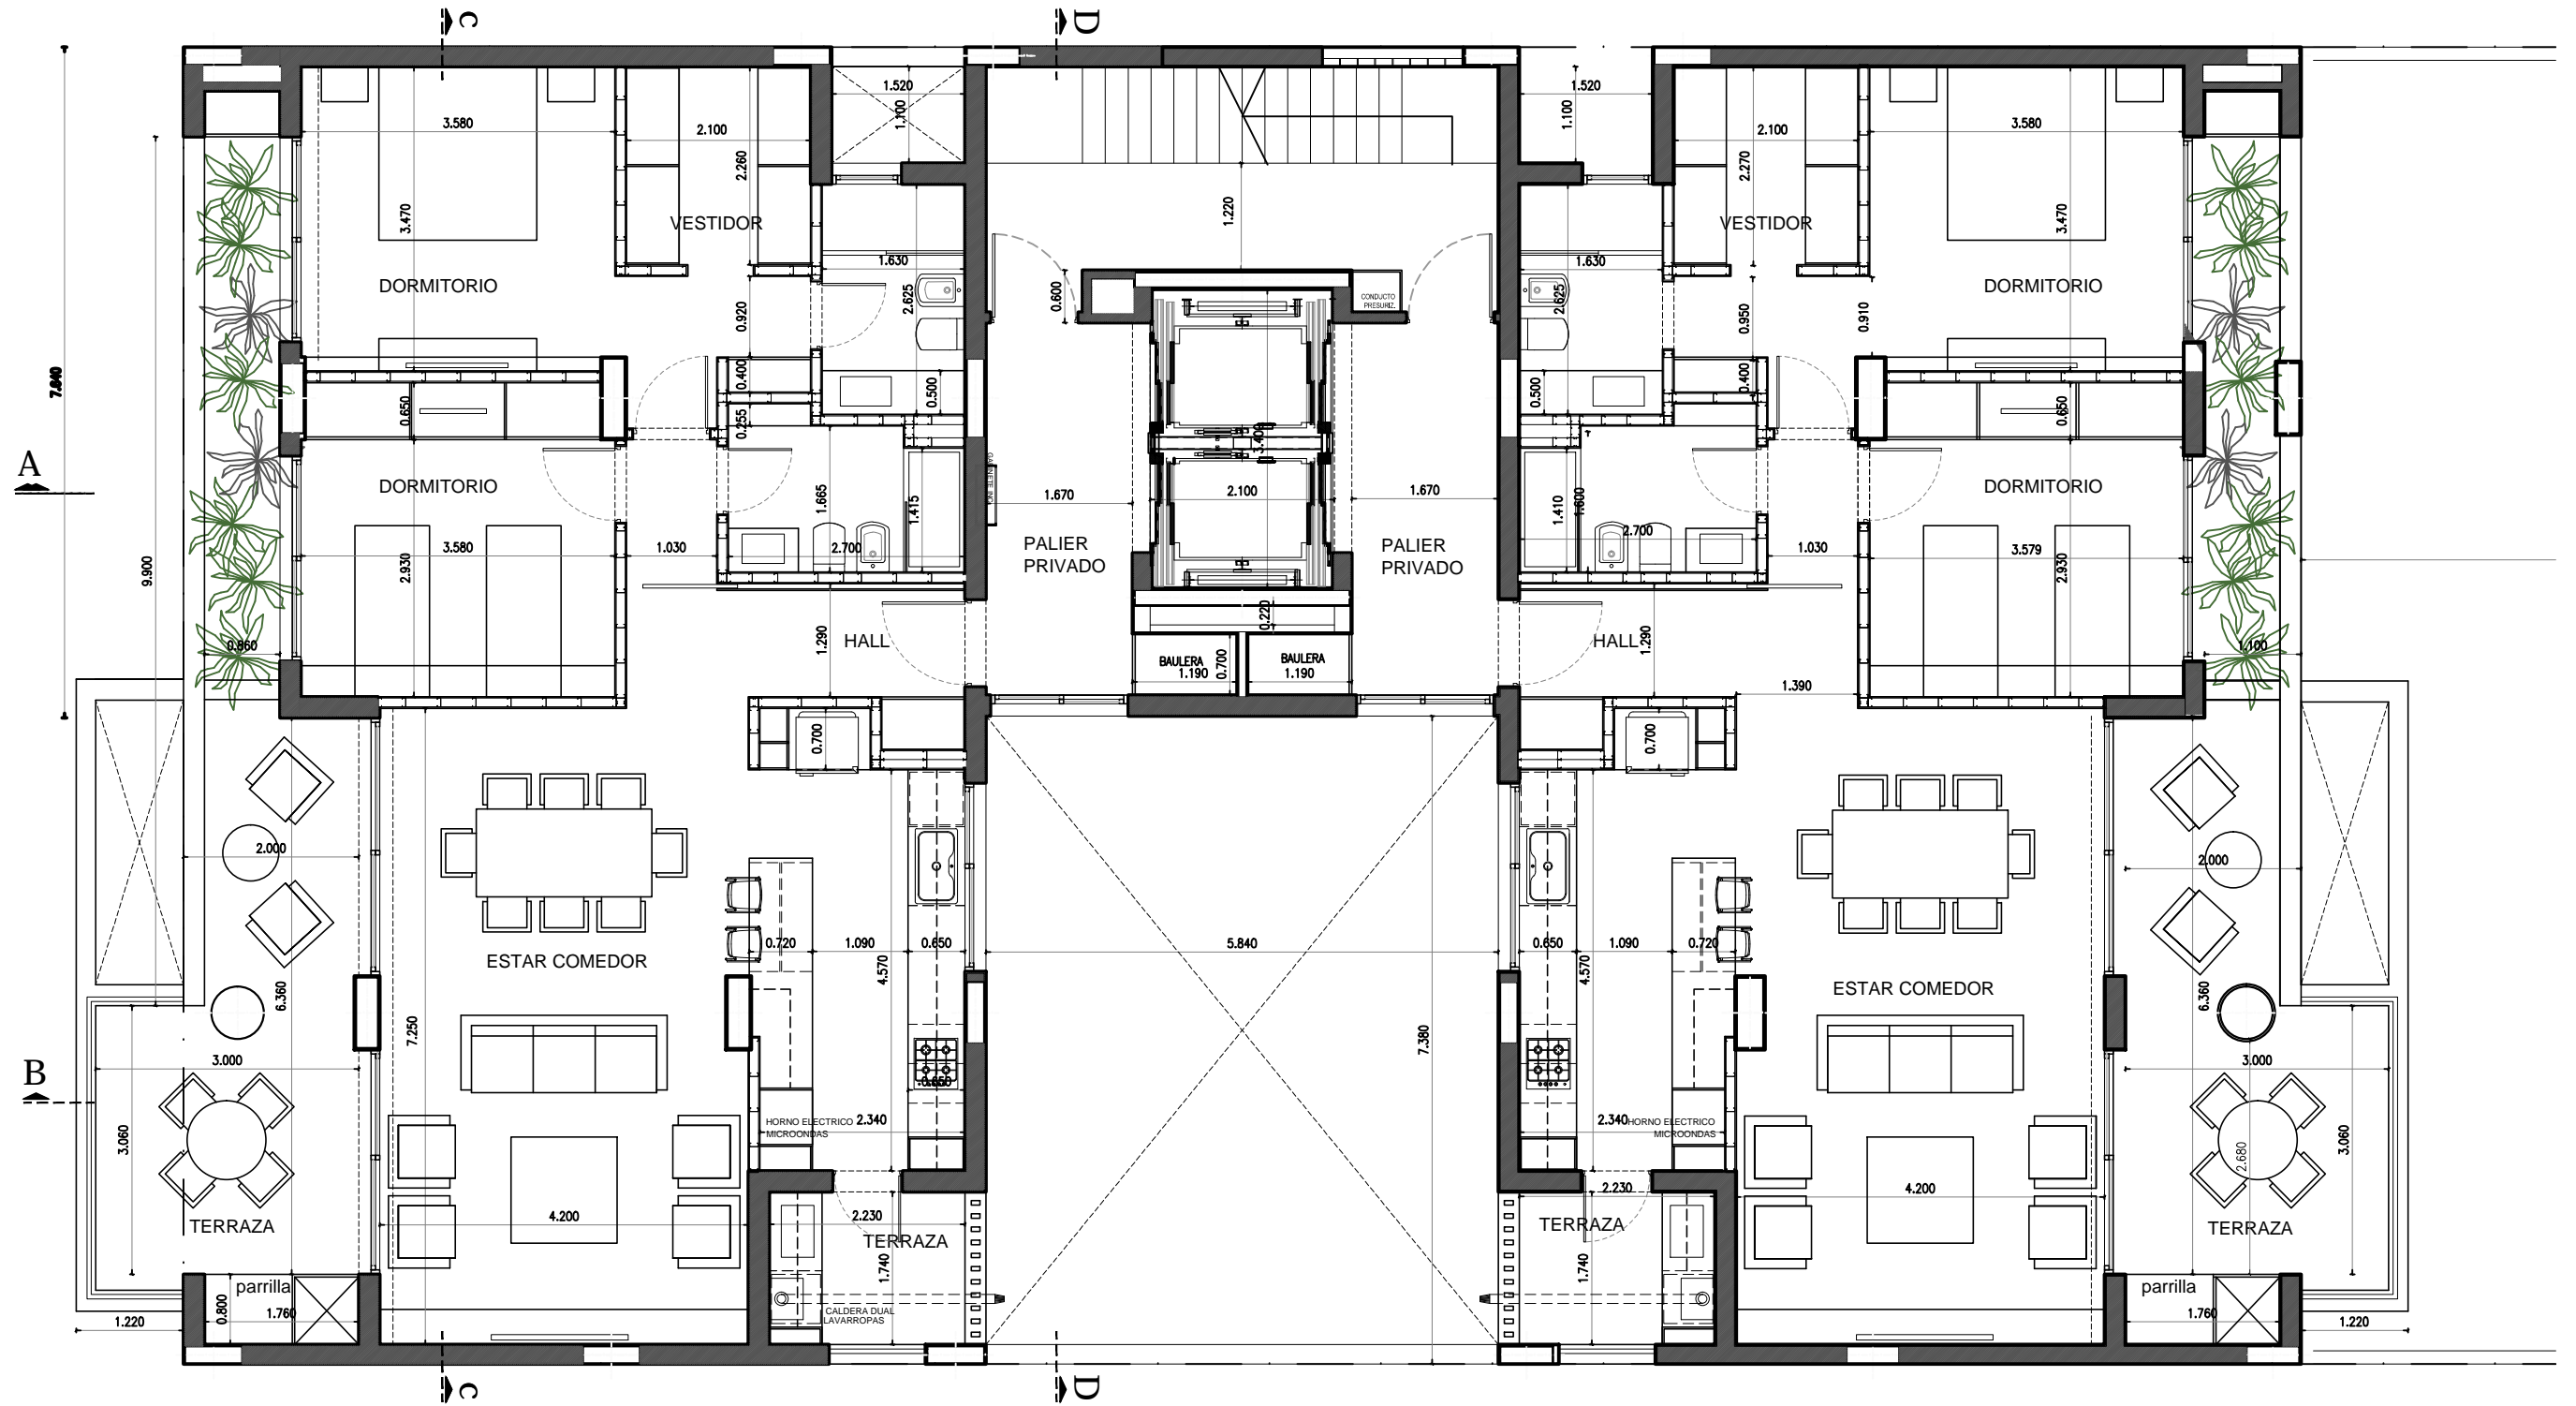

SUPERFICIES DEPTOS 2 DORMITORIOS.	CANTIDAD 12	SUPERFICIE
SUPERFICIE CUBIERTA		106.15m2
SUPERFICIE SEMICUBIERTA (100%)		32.35m2
TOTAL		138.50m2

SUPERFICIES EXTRAS PARA CADA DEPARTAMENTO	
SUPERFICIE PALIER PRIVADO	7.08 m2
SUPERFICIE BAULERA EN PALIER PRIVADO	0.83 m2
SUP.PORCENTUAL DE QUINCHO Y GYM (1/24 de 58.08 m2)	2.42 m2
TOTAL	10.33 m2

REVISION

0

FECHA
26-12-25

Obra: EDIFICIO TAO
Designación: ARQUITECTURA - PLANTA TIPO


Ubicación: 13 40 Y 41
Escala: 1:50

Fecha: 2025
Cad: 00

COUYET & ASOC
ARQUITECTOS
Calle 41 Nº 1061 e/16 y 17 (1900) La Plata, Argentina.
Telfax (0221) 423-5672 - email: proyectos@couyet.com.ar

La información contenida en este documento es propiedad de Luis Couyet & Asoc. Prohibida su reproducción sin autorización

PLANTAS PISOS PARES 2º AL 12º PISO

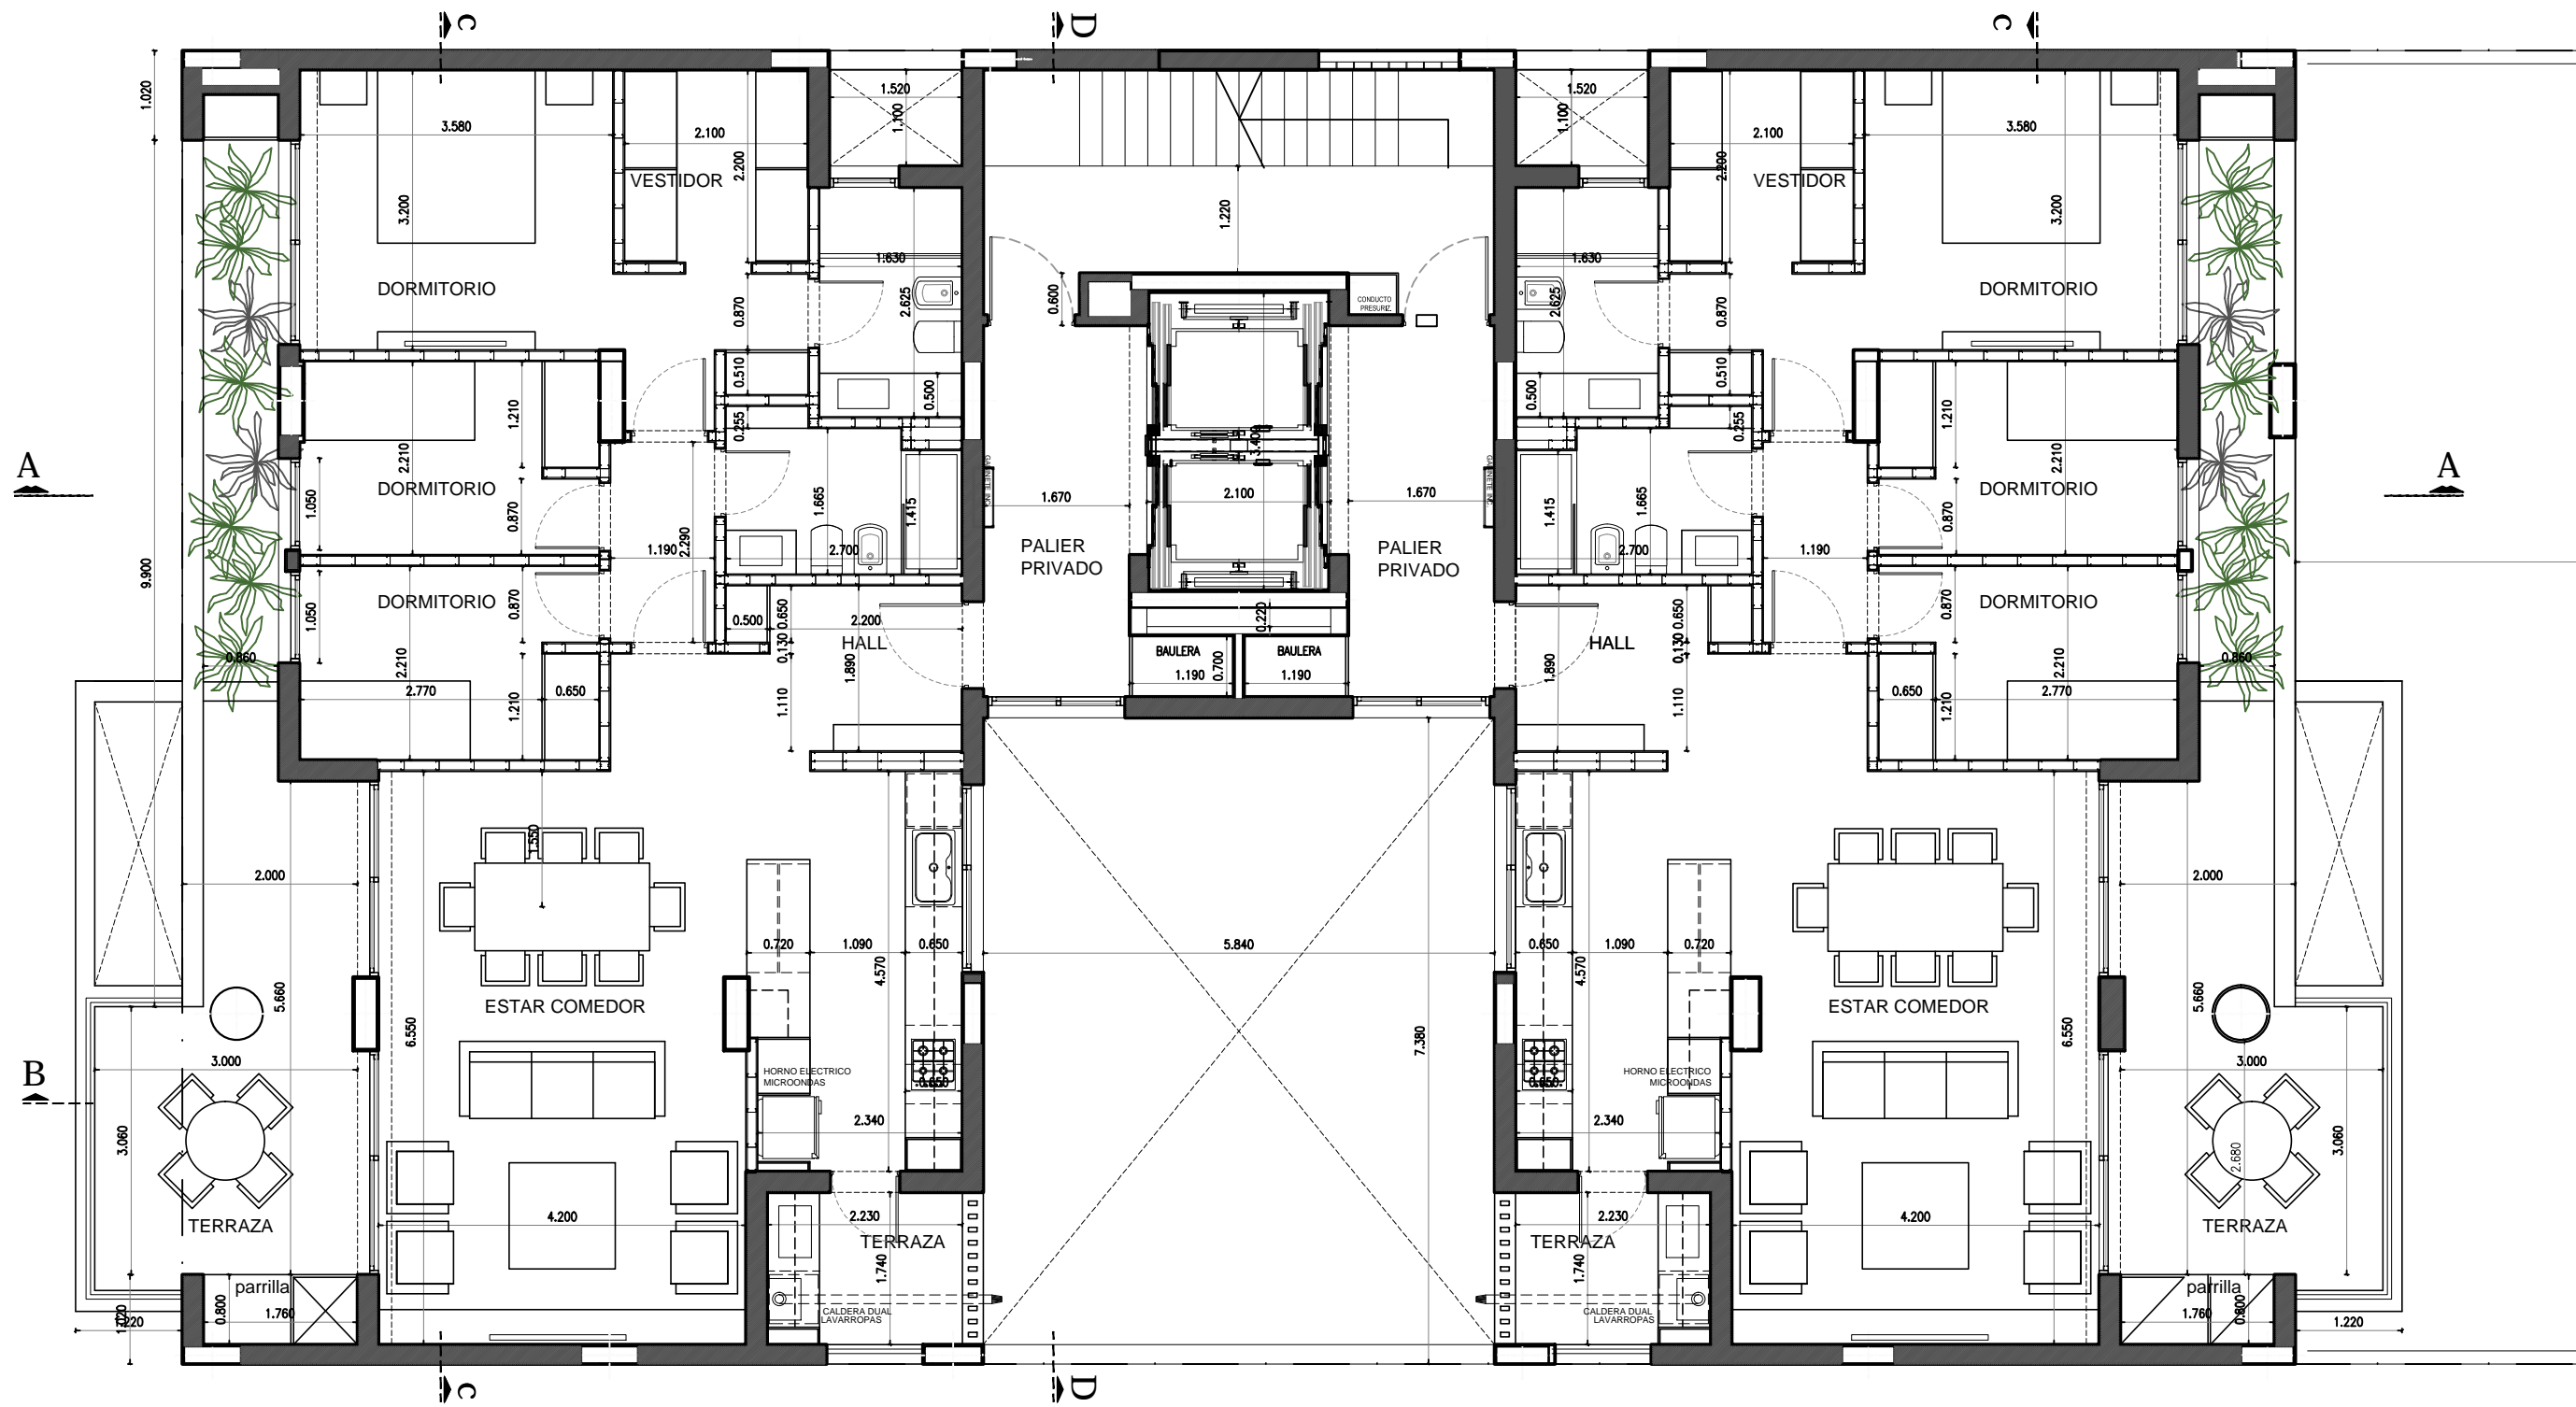

SUPERFICIES DEPTOS 3 DORMITORIOS.	CANTIDAD 12	SUPERFICIE
SUPERFICIE CUBIERTA		106.78 m2
SUPERFICIE SEMICUBIERTA (100%)		31.72 m2
TOTAL		138.50m2

SUPERFICIES EXTRAS PARA CADA DEPARTAMENTO	
SUPERFICIE PALIER PRIVADO	7.08 m2
SUPERFICIE BAULERA EN PALIER PRIVADO	0.83 m2
SUP.PORCENTUAL DE QUINCHO Y GYM (1/24 de 58.08 m2)	2.42 m2
TOTAL	10.33 m2

La información contenida en este documento es propiedad de Luis Couyet & Asoc. Prohibida su reproducción sin autorización

